
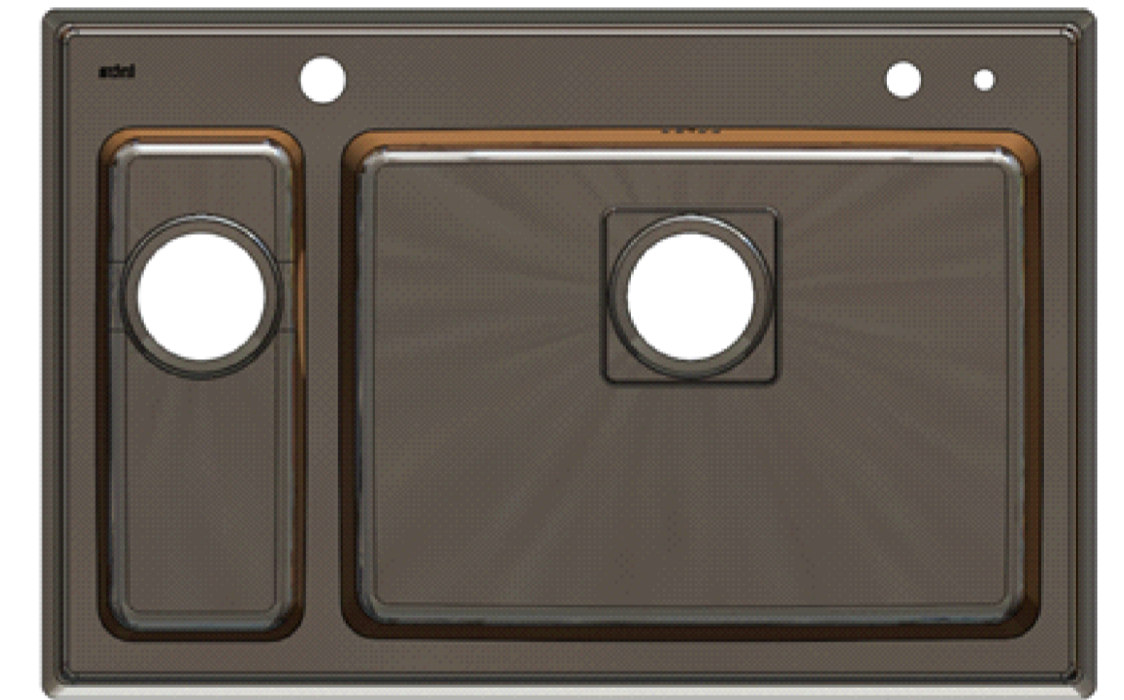
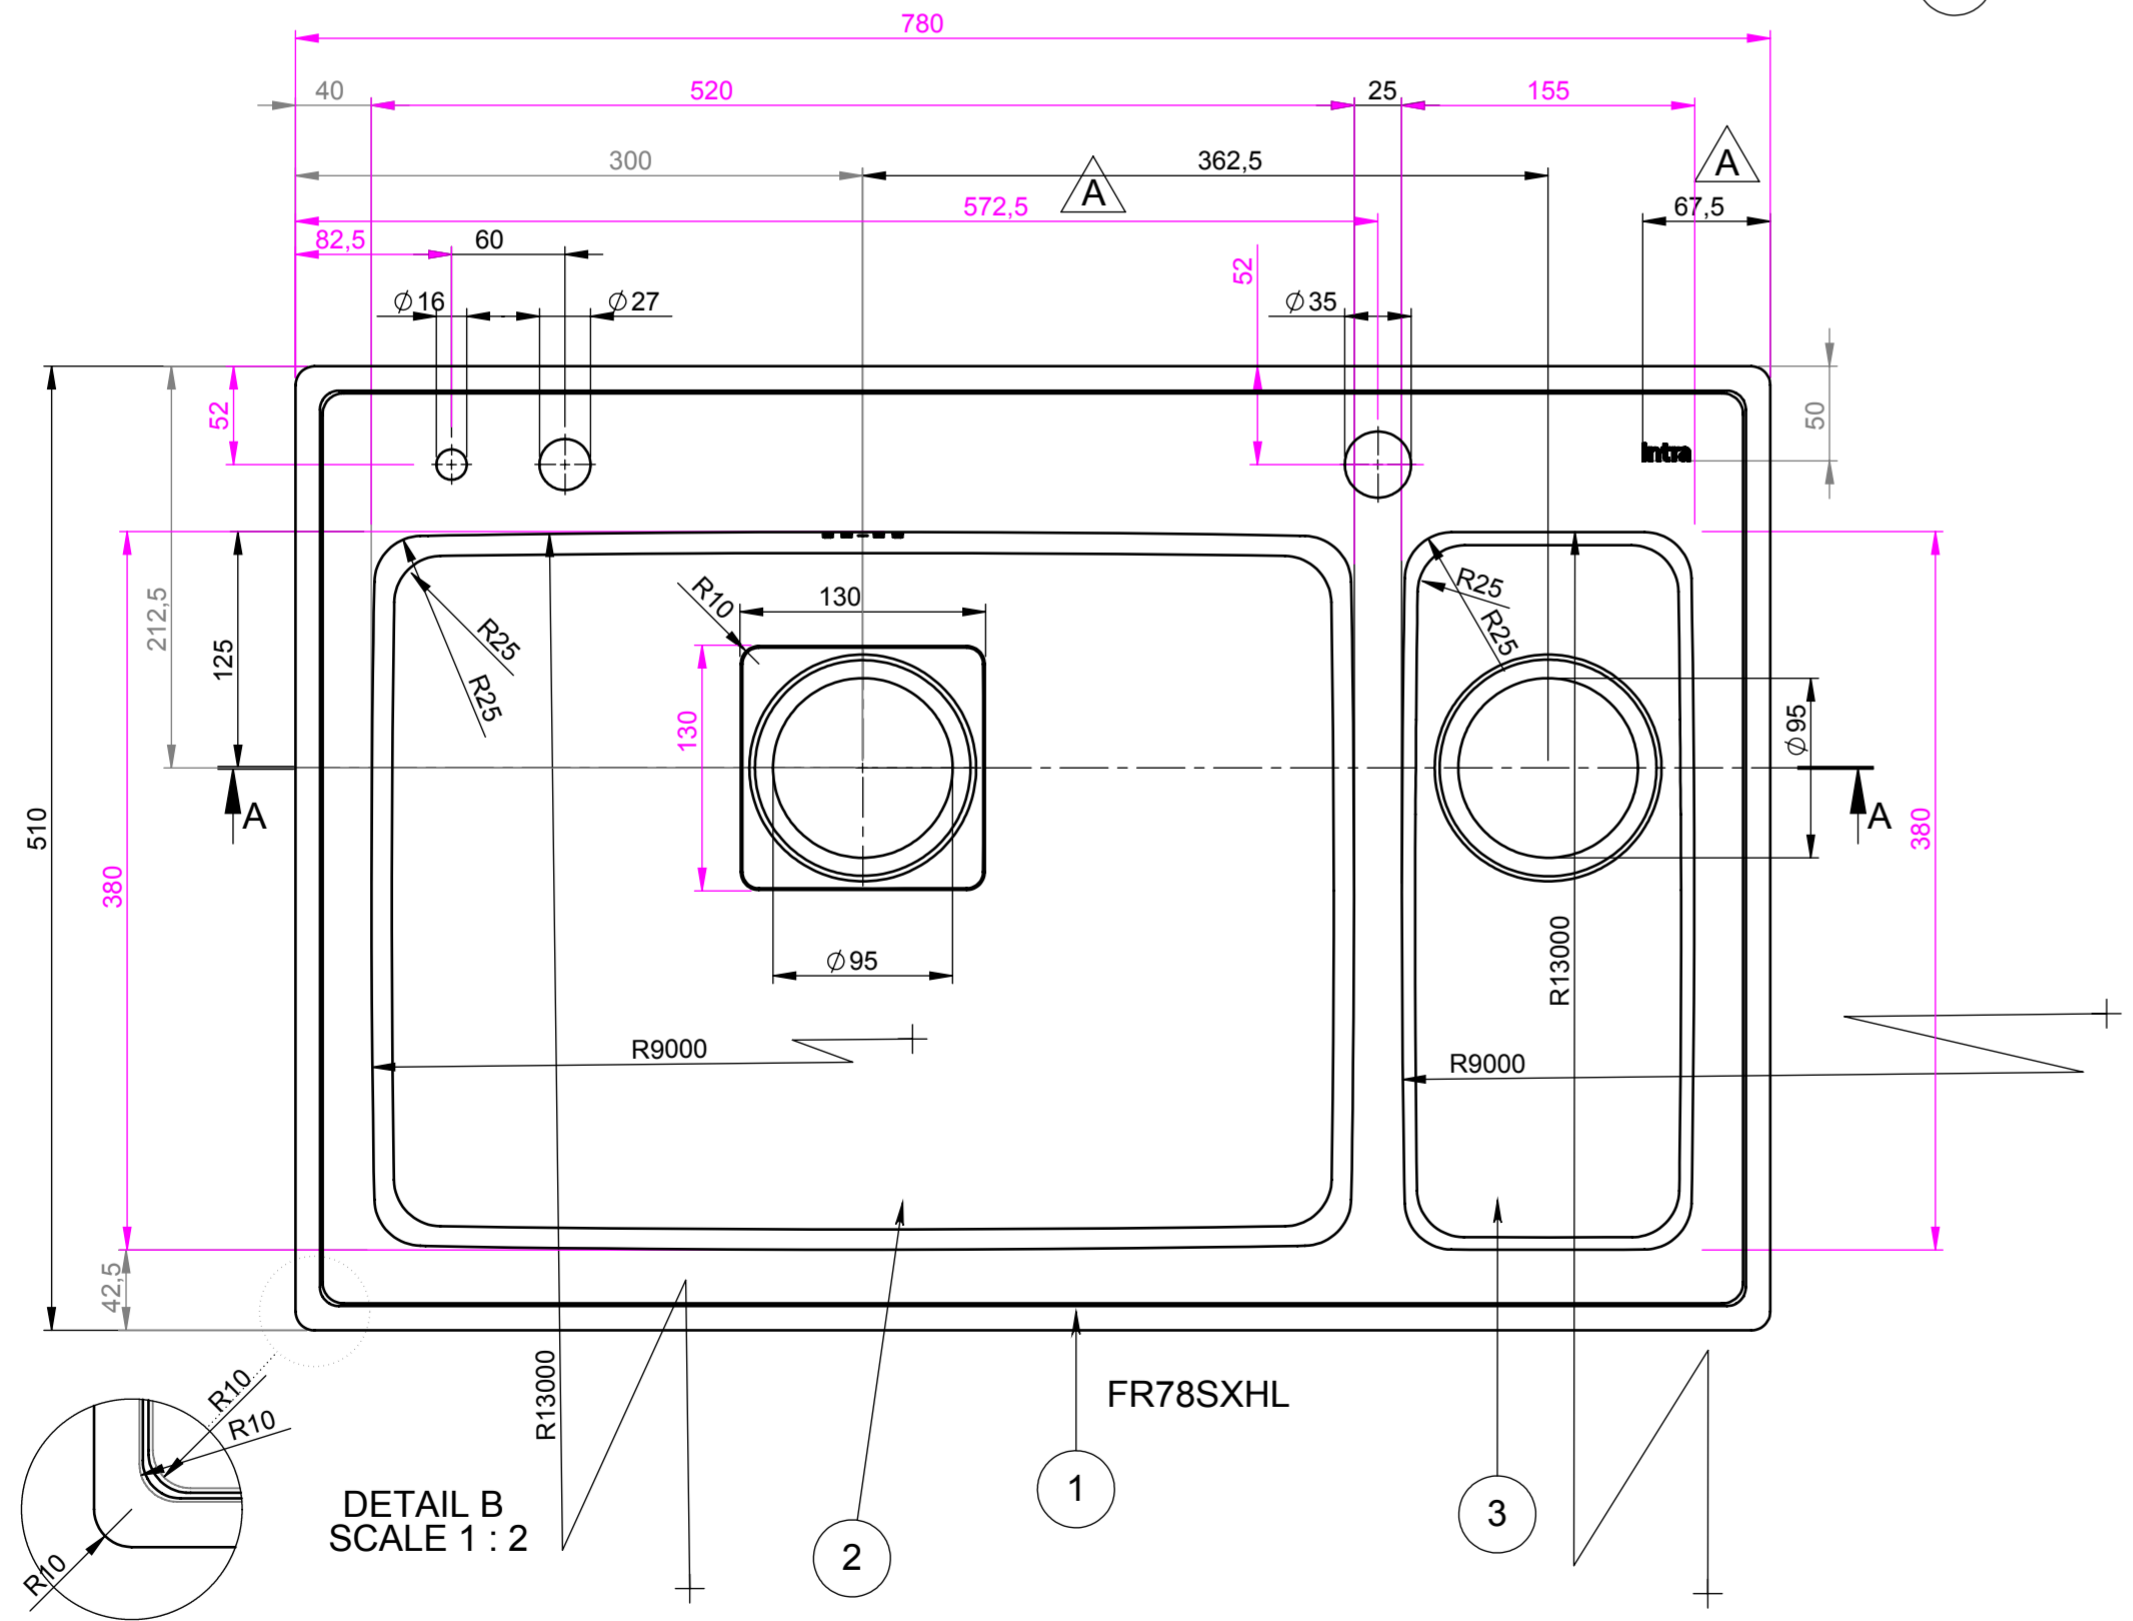
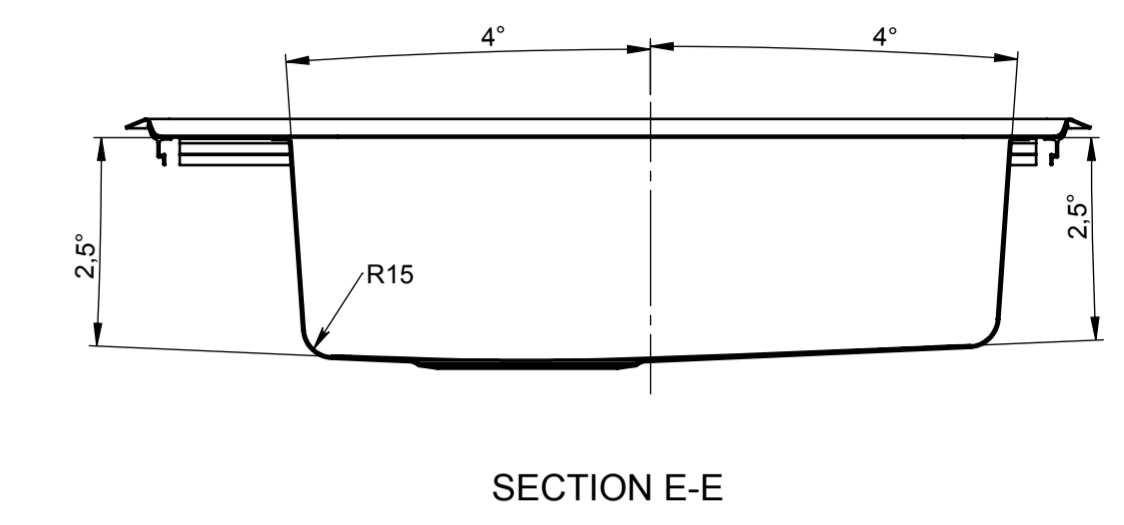


REV.	ANT.	ÄNDRING	DATUM	GODKÄND
A	2	KH flyttat, var 390. Logga flyttad, var 160.	2011-10-19	MR

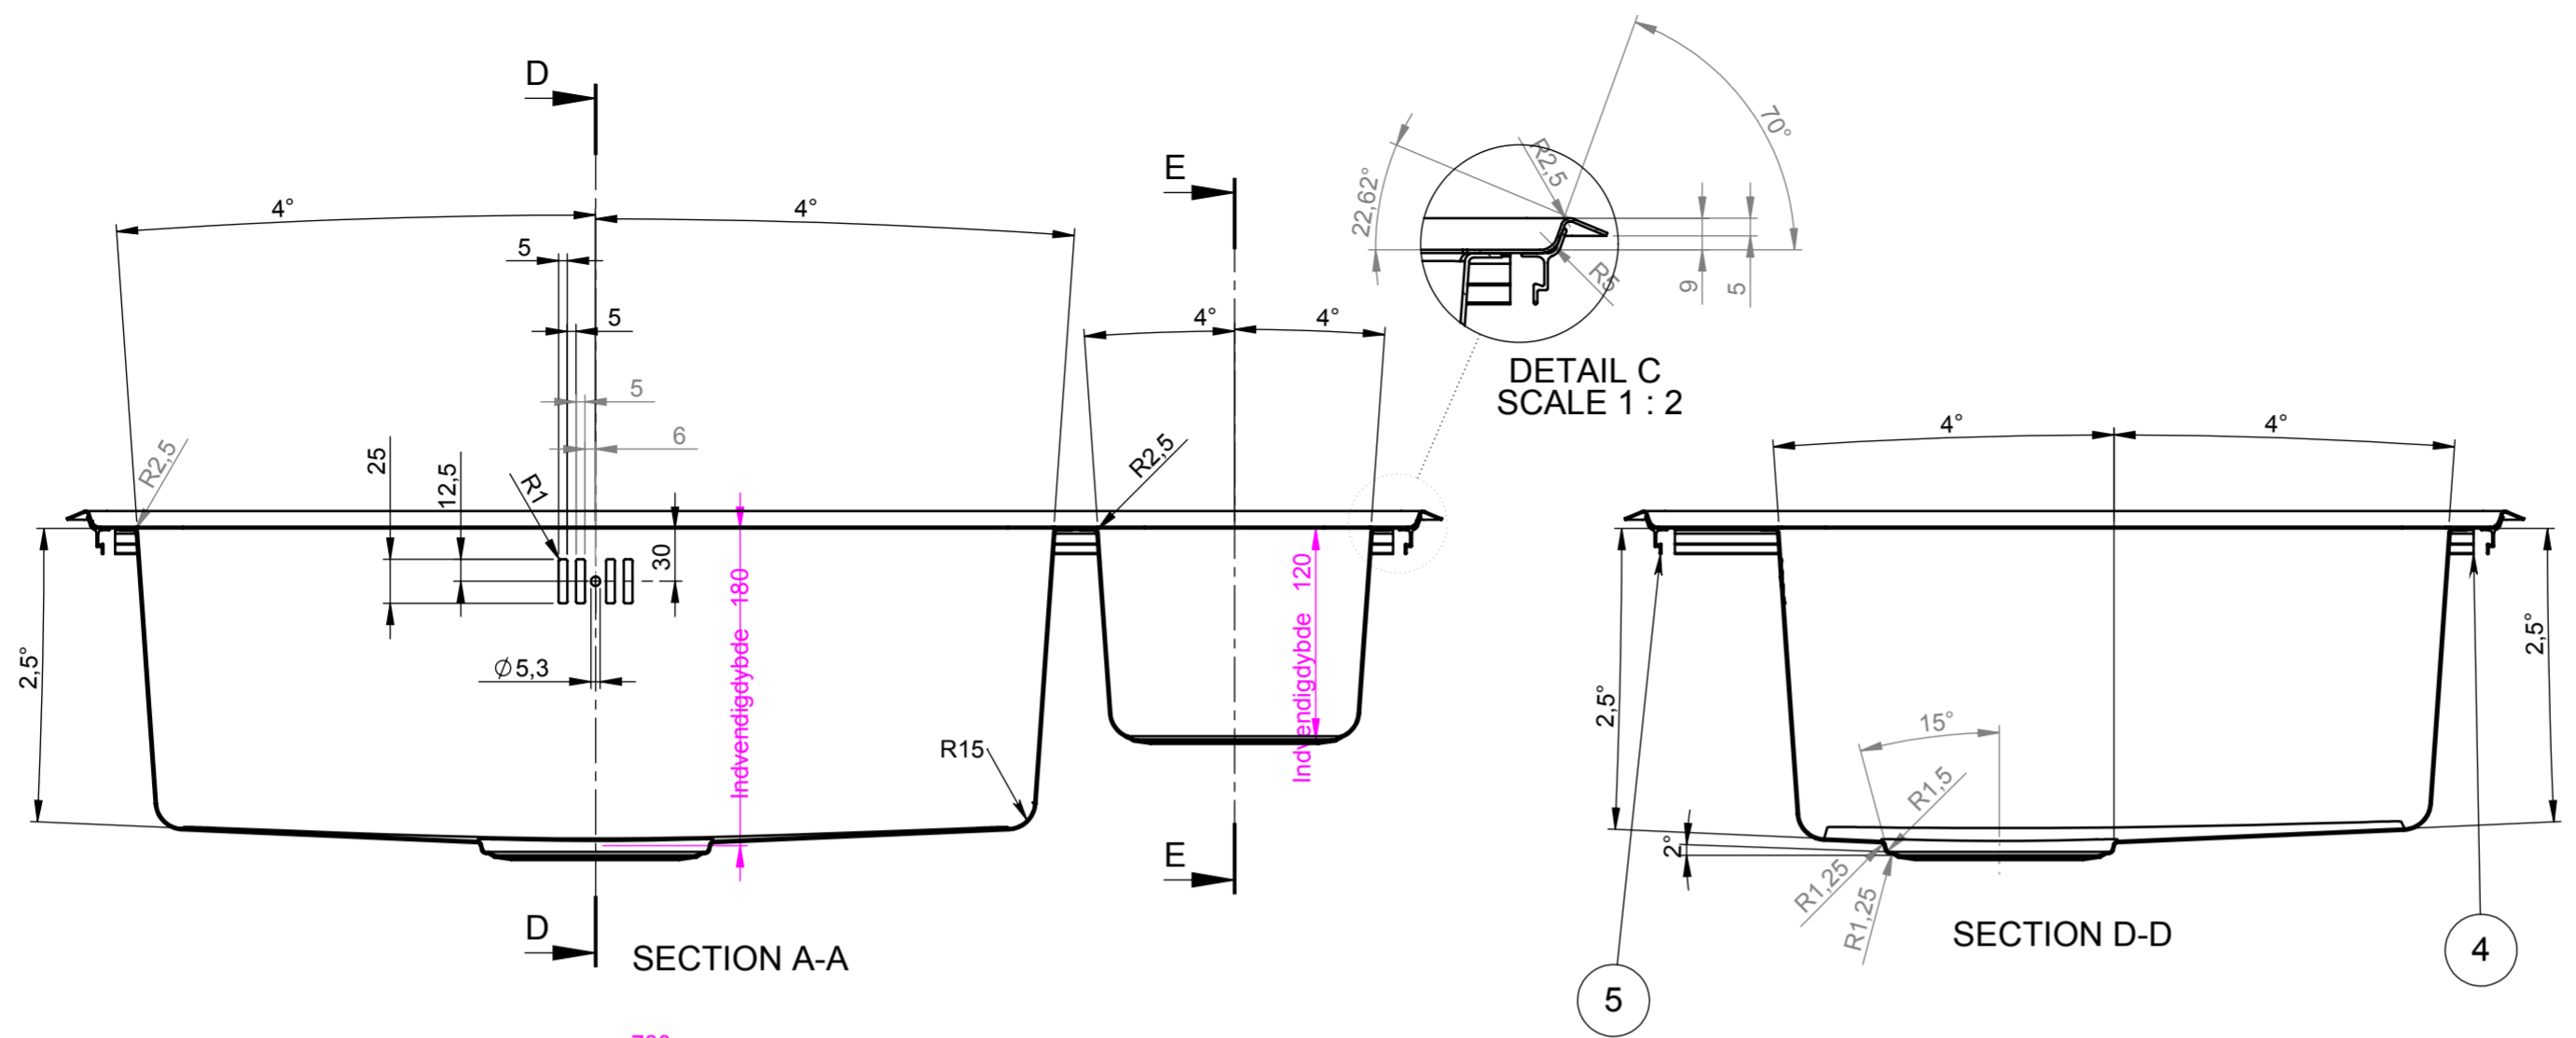

FR78SXHR

DET.NR.	ANTAL	BENÄMNING	MATERIAL	NOTERING
1	1	Plan FR78SXH		
2	1	520 kumme	EN 1.4301	
3	1	155 Kumme	EN 1.4301	
4	2	Klipslist FR60-97 kortsida		
5	2	Klipslist FR78		

Konstr. _____ Ritad HG Godk. _____ Smst nr. _____ Ers. _____

Dat. 2011-01-17 Skala 1:4

intra Mølntorp

Intra Frame FR78SXH

Tolerans där ej annat angivits: SS 2768 c

15245

Ändr. **A**

Denna handling är vår egendom och får ej utan vårt skriftliga medgivande kopieras, föresisas eller överlämnas till obehörig person