



Denna handling är vår egendom och får ej utan vårt skriftliga medgivande kopieras, förevisas eller överlämnas till obehörig person

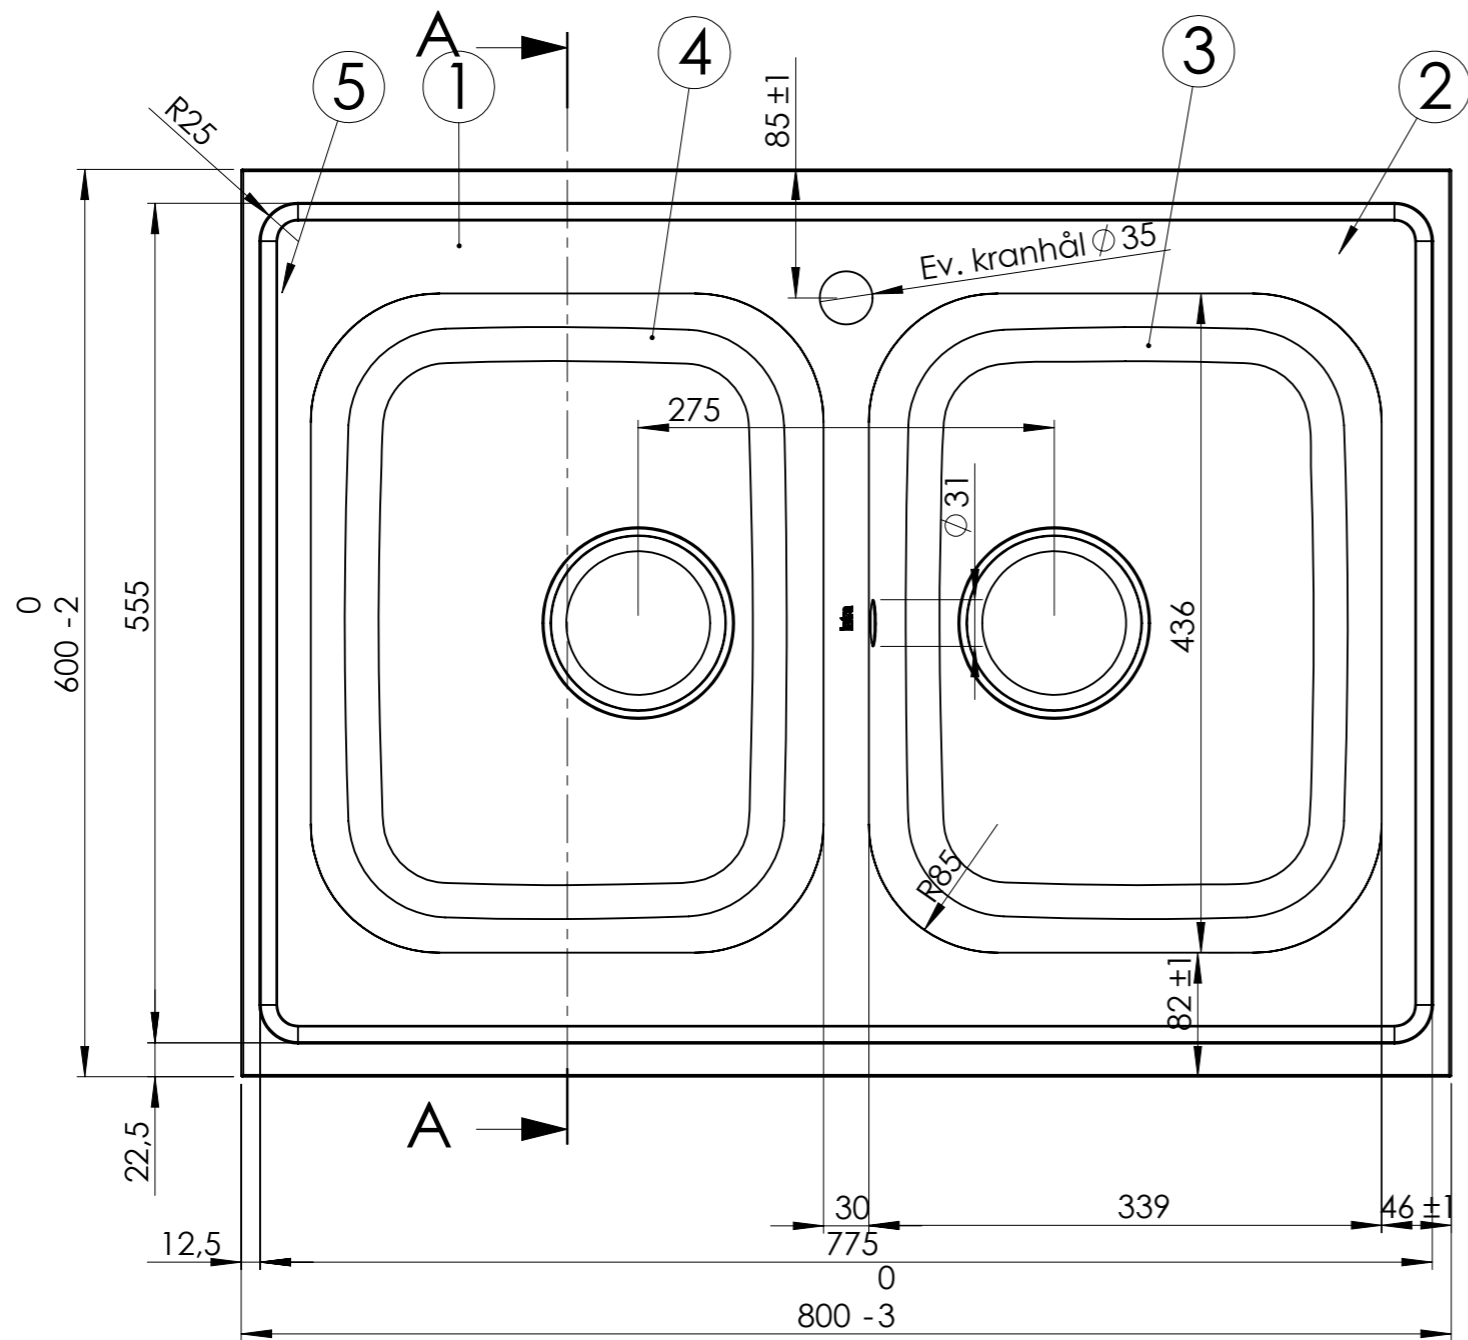

SECTION A-A

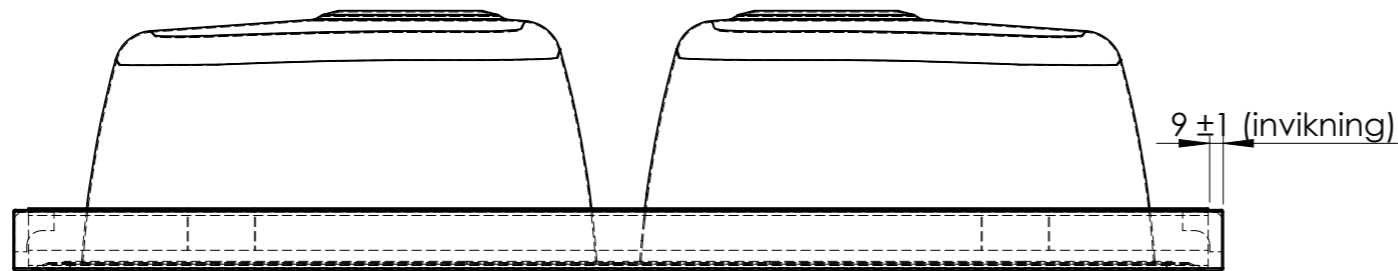

DET.NR.	ANTAL	BENÄMNING	MATERIAL	NOTERING
1	1	Bänksplan 800-40 34D	EN 1.4301	
2	2	Ram 08 F\B 40	MDF-board	
3	1	Låda YL34 Avl. Ø95 160dj MB31	EN 1.4301	
4	1	Låda YL34 Avl. Ø95 160dj	EN 1.4301	
5	2	Gavellist typ4 600 bred 30 vulst	MDF-board	

Konstr.	Ritad	HG	Godk.	Ers.	Tolerans där ej annat angivits:
					SS 2768 c
Dat.	Skala	2010-04-07	1:5	Atlantic 800x600x40 M34D avl. 97	
				Ritn.nr	15216
Mölnatorp				Ändr.	