

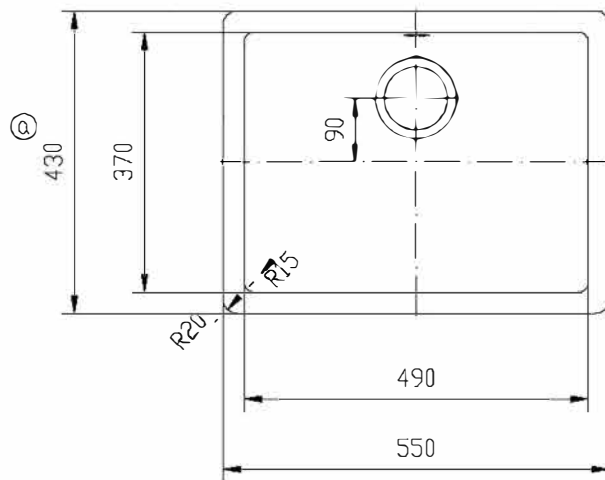
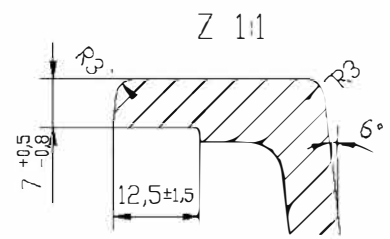
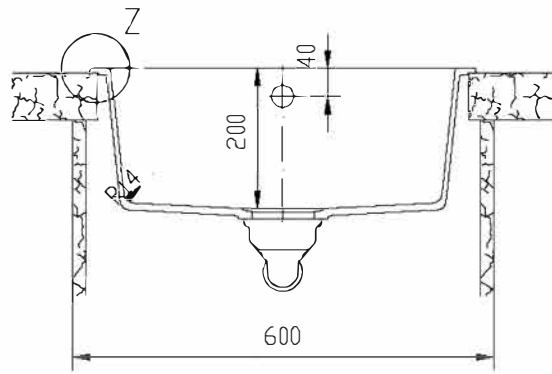
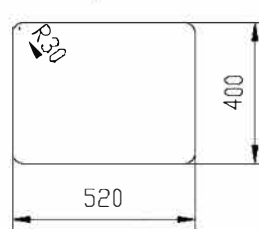


Ausschnitt übergreifend Ausschnitt Unterbau
1:20 1:20

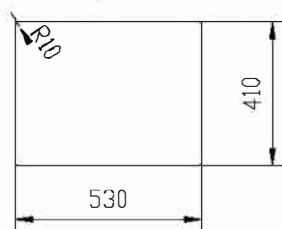

Unterbau 1:2

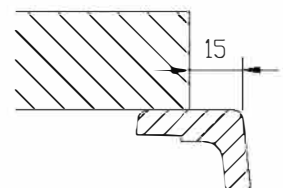

						Maßstab 1:10		Art. Nr.171		
						MaterialCristalit				
				2011	Datum	Name				
				Bearb.	05.08.	KM				
				Gepr.						
				Norm						
						SOLIDO N100MXL 370x490				
a	Beckenbreite	25.08.11	KM	SCHOCK		4.11.784.04.00				Blatt
	430 statt 450			Hofbauerstraße 1 ? D-94209 REGEN						Bl.
Zust.	Änderung	Datum	Name							

SOLIDO N100MXL
370x490

4.11.784.04.00