
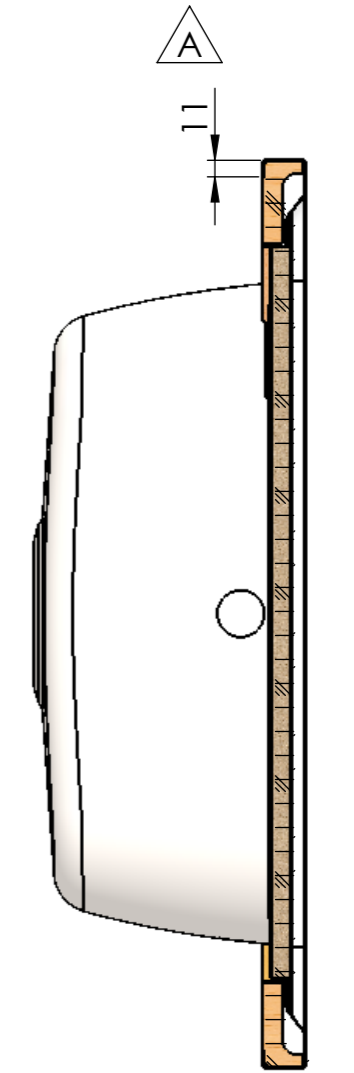
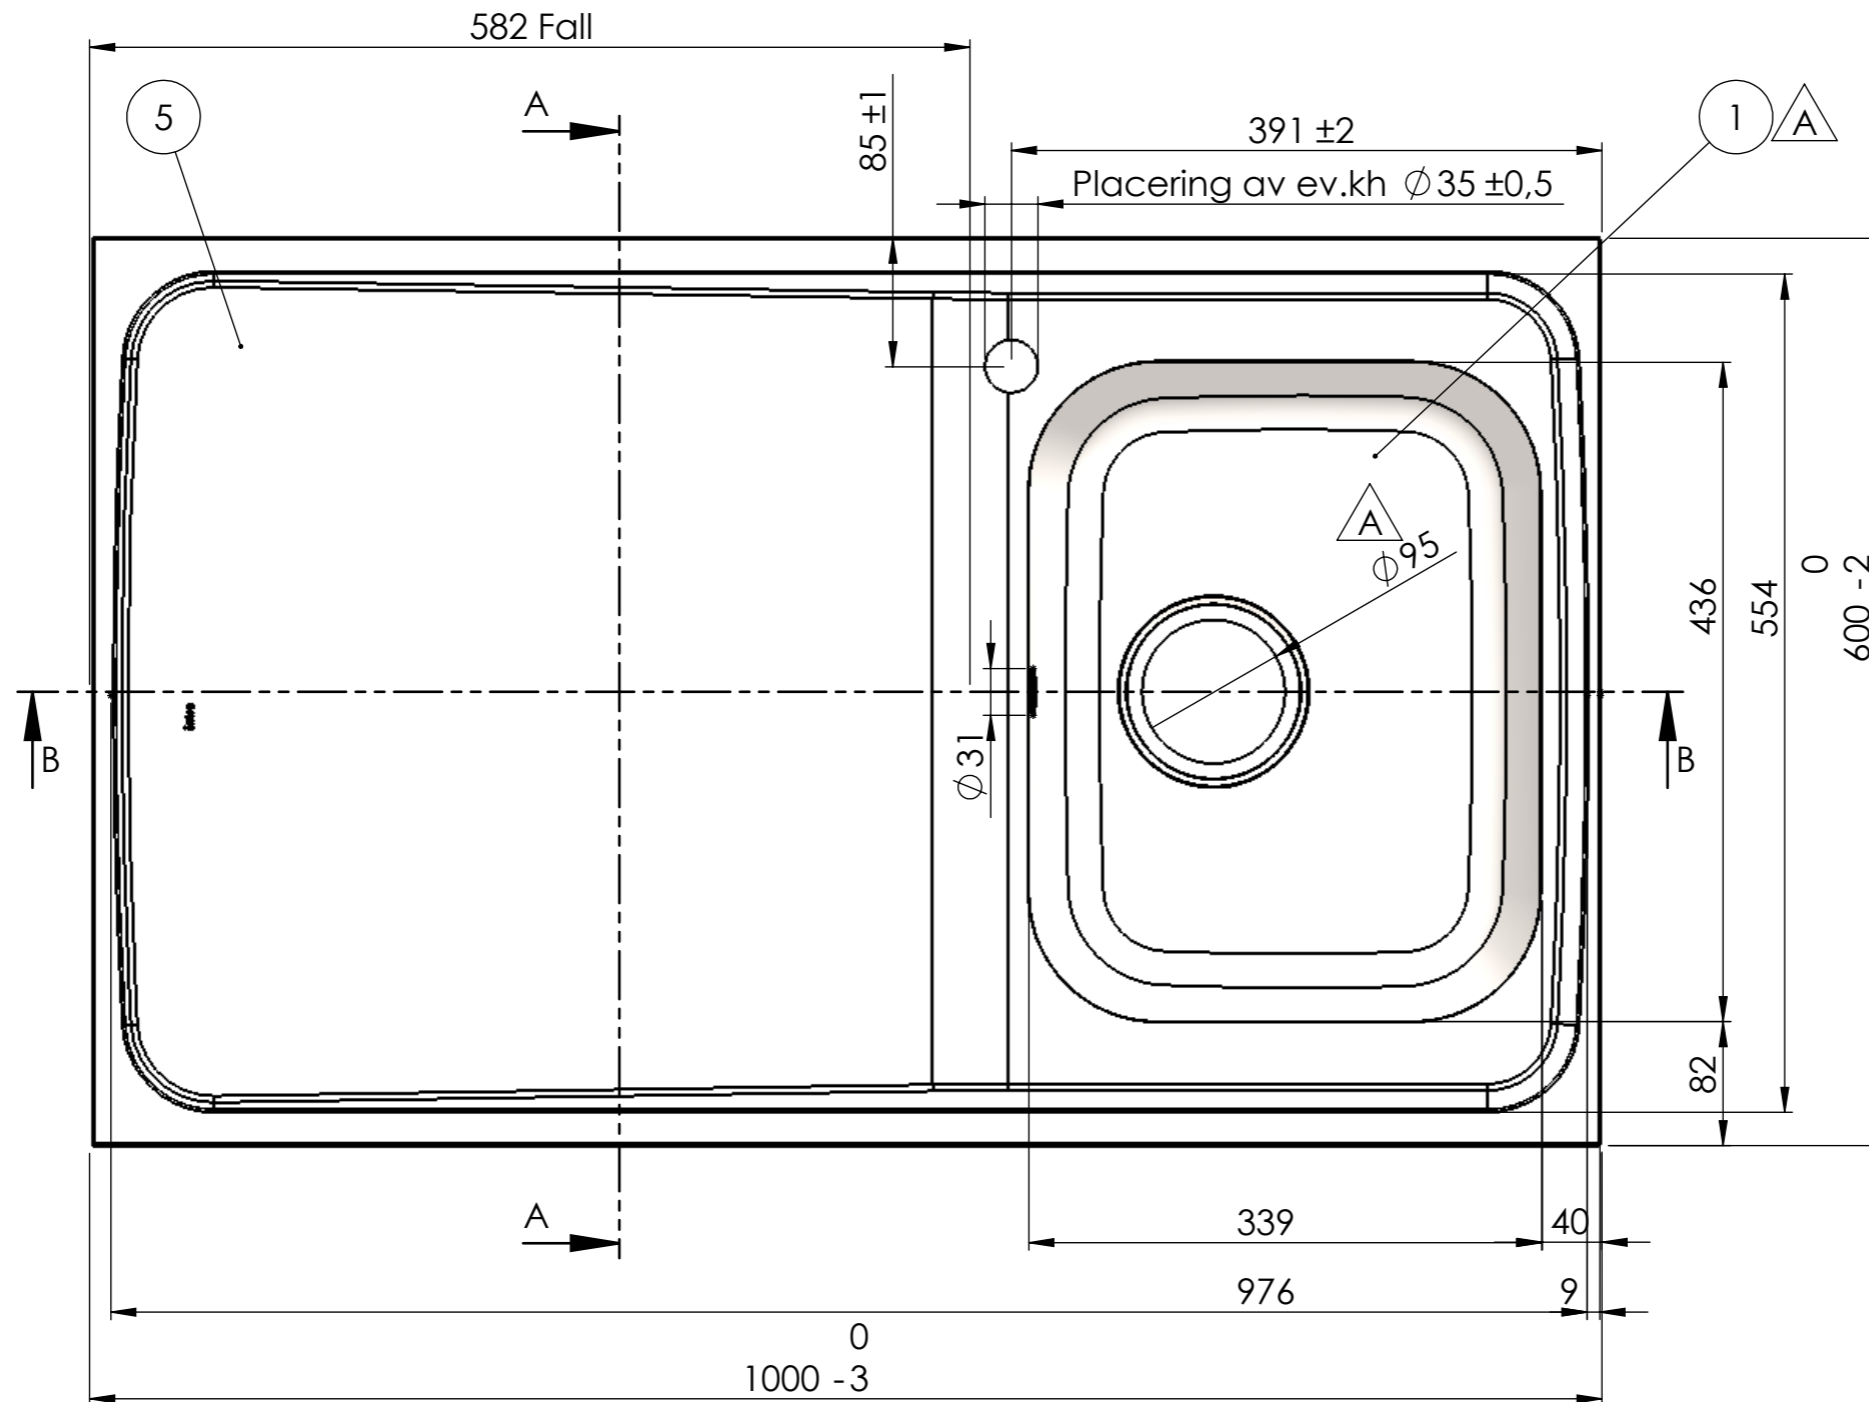


| REV. | ANT. | ÄNDRING | DATUM | GODK. |
|------|------|--|------------|-------|
| A | 6 | Windexplatta ersatt med MDF. Kantklipp, ram och gavel ändrade för att vulsten inte ska överstiga 30mm. Omvik långsida var 9mm. Avlopp 51 ersätts av avl 97. Låda 34 stabiliserad med bombering R700. | 2013-05-16 | MR |

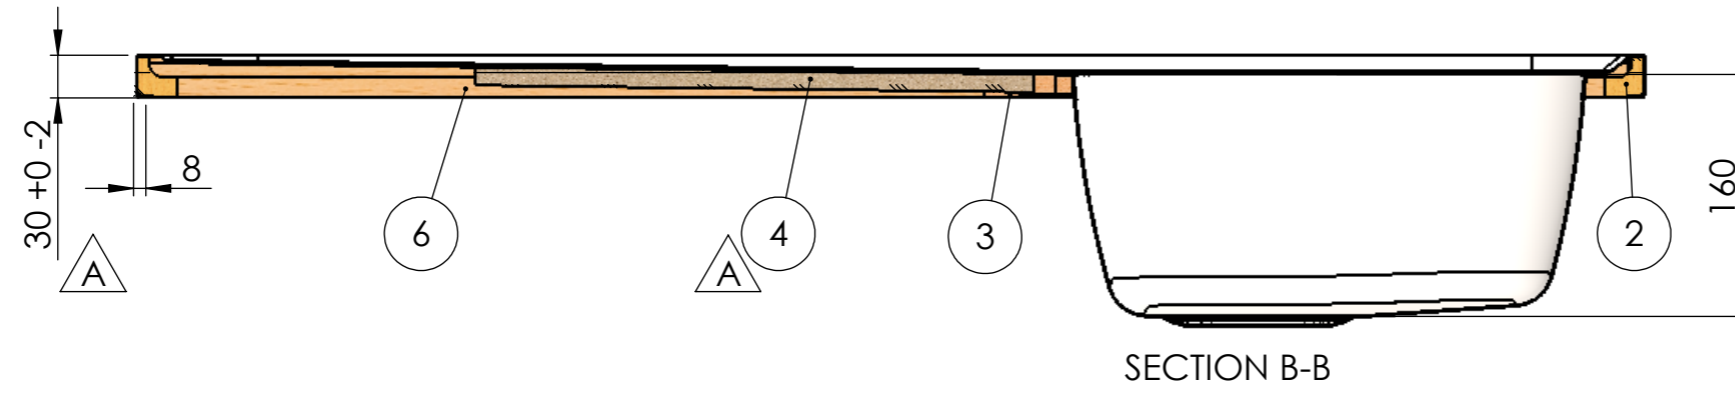

SECTION A-A

| DET.NR. | ANT. | BENÄMNING | MATERIAL | NOTERING |
|---------|------|----------------------------------|-----------|----------|
| 1 | 1 | Låda YL34 Avl. Ø95 160dj MB31 | EN 1.4301 | |
| 2 | 2 | Gavellist typ4 600 bred 30 vulst | MDF-board | |
| 3 | 1 | Trekantskloss | MDF-board | |
| 4 | 1 | MDF 483x370x8 fasad | MDF-board | |
| 5 | 1 | Bänkplan F10 | EN 1.4301 | |
| 6 | 2 | Ram 10 F\B typ 4 | MDF-board | |

| | | | | | | |
|-------------------------------------|------------|-------|-------|---------------------|------|---|
| Konstr. | Ritad | HG | Godk. | Smst nr. | Ers. | Tolerans där ej annat angivits: ISO 2768 m |
| | | | | | | |
| Dat. | 1993-09-24 | Skala | 1:5 | Atlantic F10 | | Ritn.nr |
| intra SCANDINAVIAN DESIGN | | | | | | 14230 |
| | | | | A | | |