


Denna handling är vår egendom och får ej utan vårt skriftliga medgivande kopieras, föredras eller överlämnas till obehörig person


REVISIONS				
ZONE	REV.	DESCRIPTION	DATE	APPROVED
	A	Bräddavlopp flyttat till låda mot längsta avrinningsplan	2016-03-22	JOH

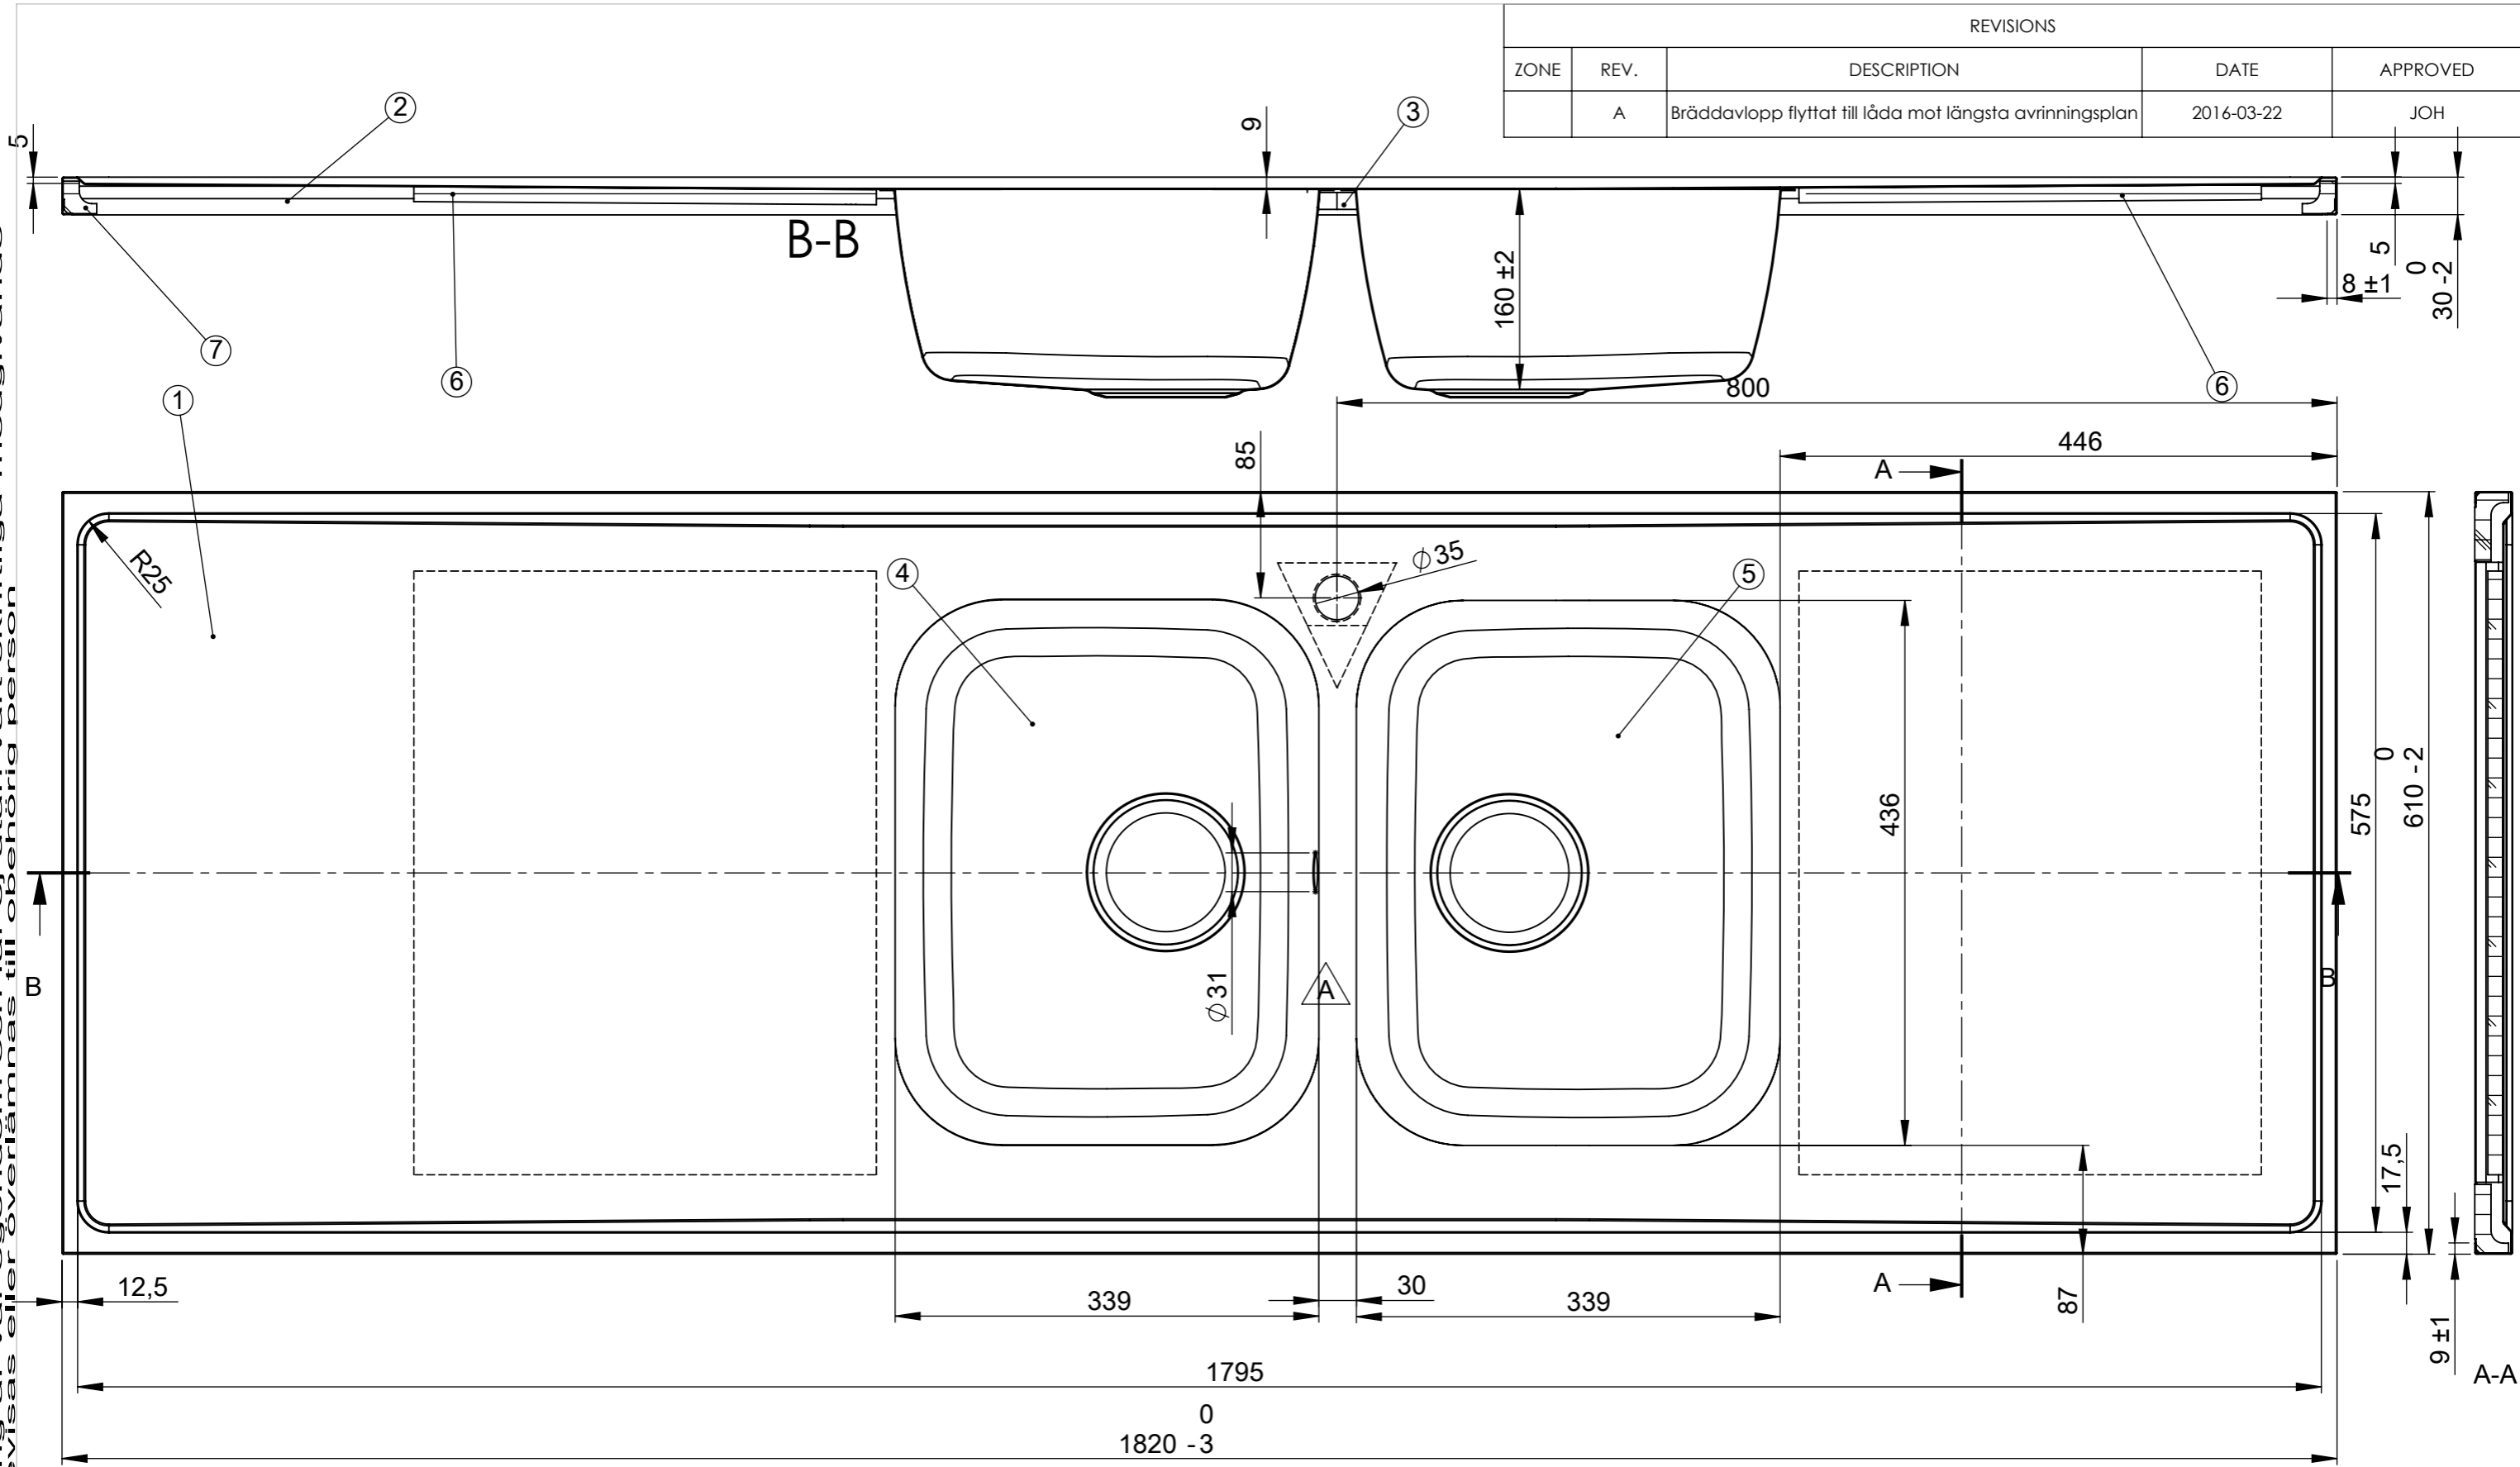

DET.NR.	H1820-610/QTY.	BENÄMNING	MATERIAL	NOTERING
1	1	H1820-610	Material <not specified>	
2	2	Ram 18,2 F\B typ 4	MDF-board	
3	1	Trekantskloss	MDF-board	
4	1	Låda YL34 Avl. Ø95 160dj MB31	EN 1.4301	
5	1	Låda YL34 Avl. Ø95 160dj	EN 1.4301	
6	2	MDF 483x370x8	MDF-board	
7	2	Gavellist typ4 610 bred 30 vulst	MDF-board	

Vänster/Höger (höger variant visad)

Planpressverktyg: 2x160

Konstr.	Ritad	MR	Godk.	Smst nr.	Ers.	Tolerans där ej annat angivits:
						Linje och vinkel SS 2768-1 Medel
Dat.			Skala	Atlantic H1820-610		Form och läge SS 2768-1 Medel
2012-05-25			1:5			Ritn.nr
						15270
Mölnatorp+						Ändr.
						A