
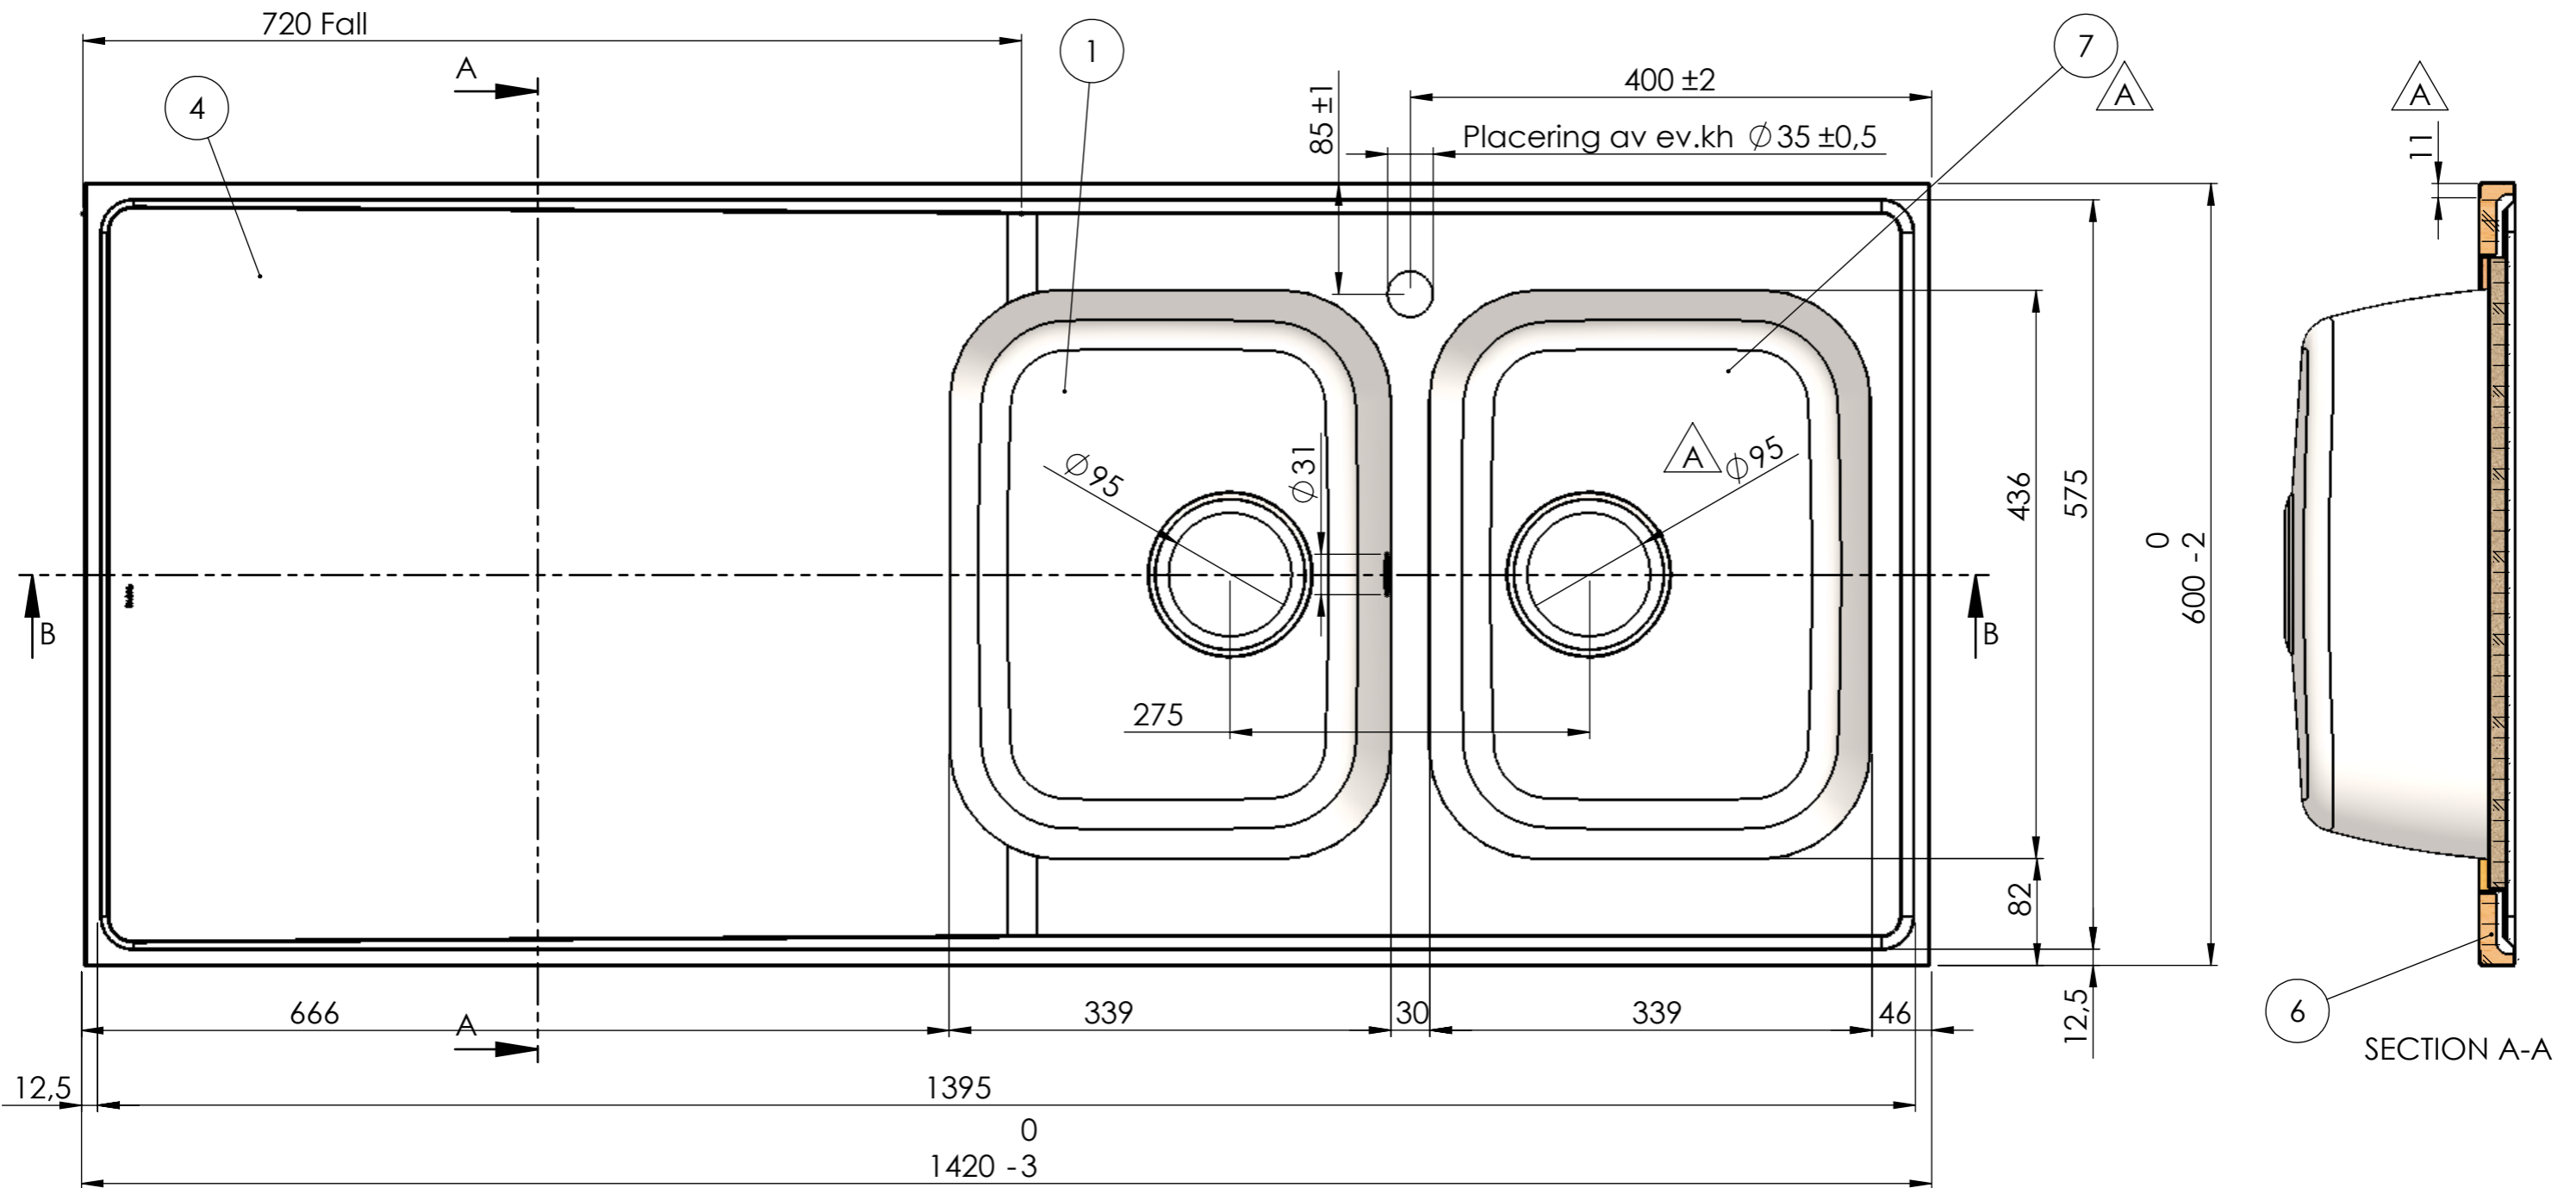


| REV. | ANT. | ÄNDRING | DATUM | GODK. |
|------|------|--|------------|-------|
| A | 6 | Windexplatta ersatt med MDF. Kantklipp, ram och gavel ändrade för att vulsten inte ska överstiga 30mm. Omvik längsida var 9mm. Avlopp 51 ersätts av avl 97. Låda 34 stabiliserad med bombering R700. | 2013-05-16 | MR |

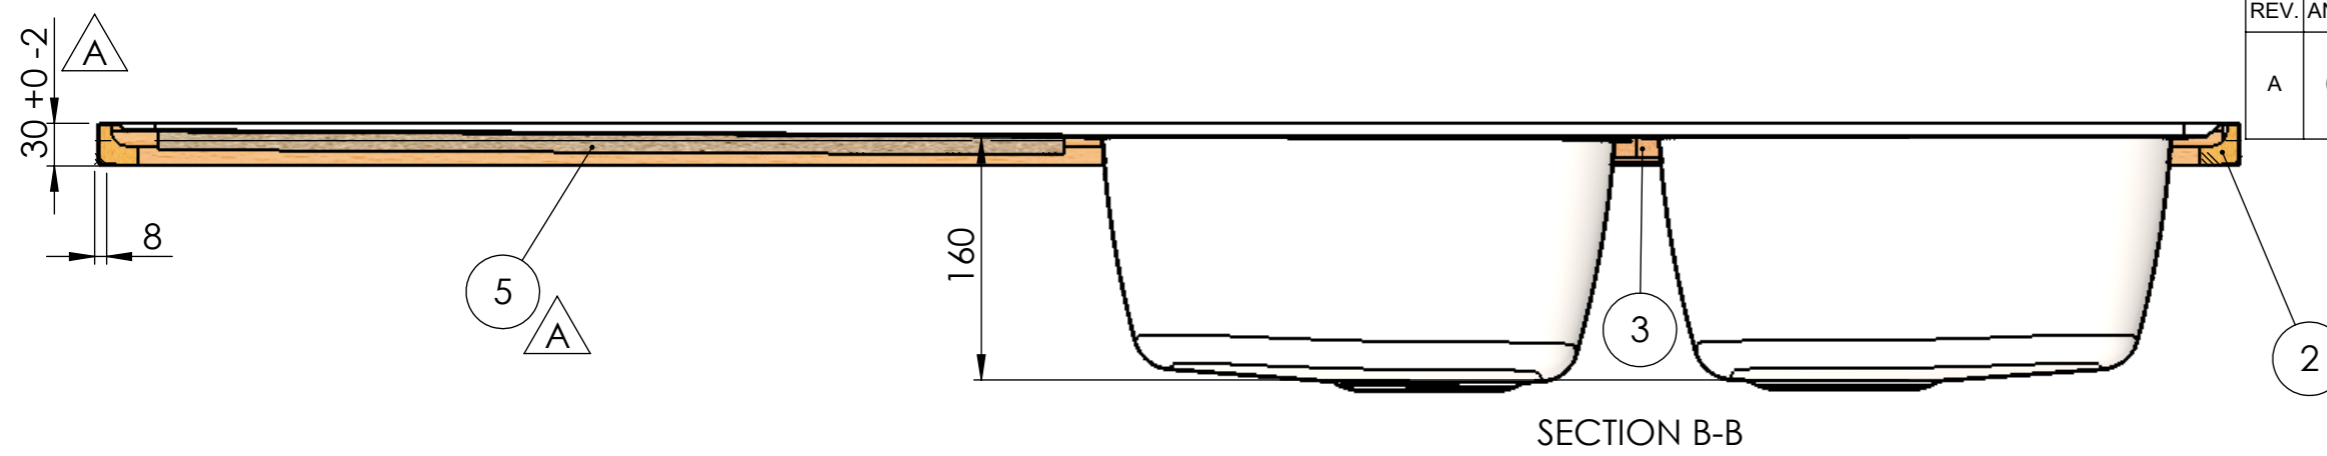

Denna handling är vår egendom och får ej utan vårt skriftliga medgivande kopieras, förevisas eller överlämnas till obehörig person

| DET.NR. | ANT. | BENÄMNING | MATERIAL | NOTERING |
|---------|------|----------------------------------|-----------|----------|
| 1 | 1 | Låda YL34 Avl. Ø95 160dj MB31 | EN 1.4301 | |
| 2 | 2 | Gavellist typ4 600 bred 30 vulst | MDF-board | |
| 3 | 1 | Trekantskloss | MDF-board | |
| 4 | 1 | Bänkplan H1420 | EN 1.4301 | |
| 5 | 1 | MDF 483x600x8 | MDF-board | |
| 6 | 2 | Ram 14,2 F/B typ 4 | MDF-board | |
| 7 | 1 | Låda YL34 Avl. Ø95 160dj | EN 1.4301 | |

| | | | | | | | |
|-----------------|-------|-----------|-------|----------------|------|---|------------|
| Konstr. | Ritad | HG | Godk. | Smst nr. | Ers. | Tolerans där ej annat angivits: ISO 2768 m | Ändr. A |
| Dat. 1993-09-24 | | Skala 1:5 | | Atlantic H1420 | | | |
| | | | | | | Ritn.nr 14828 | |